



水圧管路 水圧鉄管 平面図・縦断面図

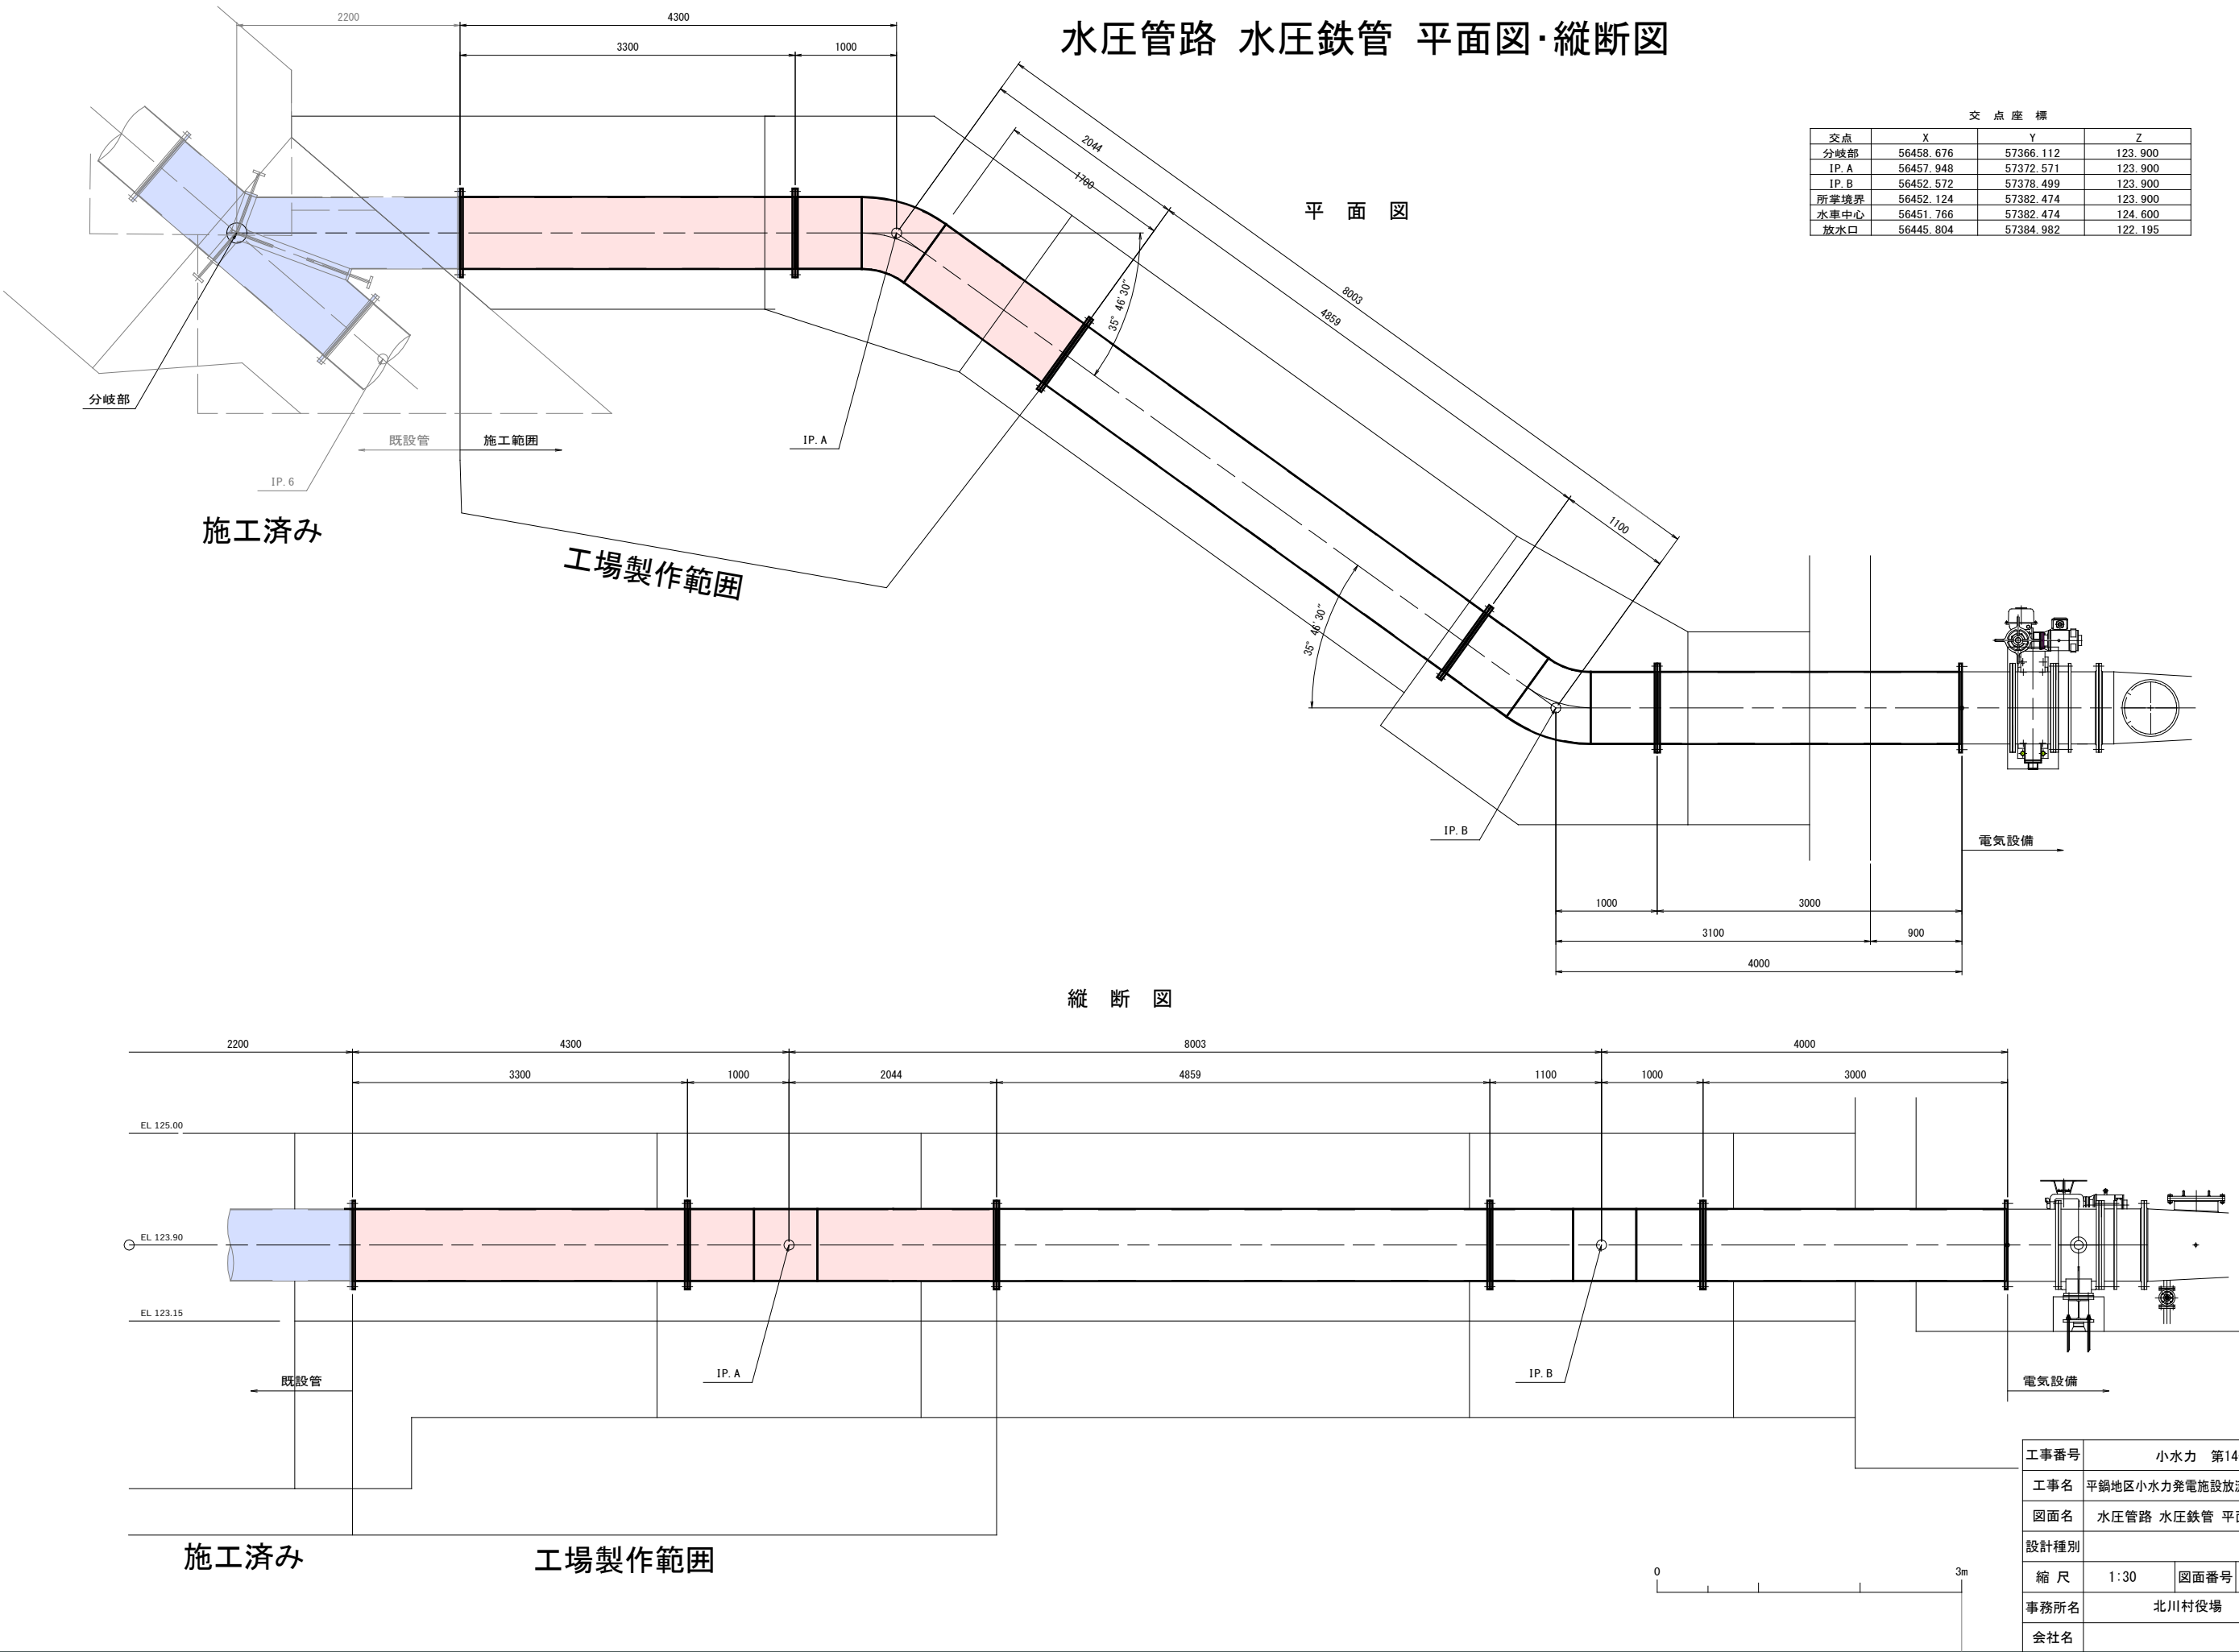

交 点 座 標			
交点	X	Y	Z
分岐部	56458.676	57366.112	123.900
IP. A	56457.948	57372.571	123.900
IP. B	56452.572	57378.499	123.900
所掌境界	56452.124	57382.474	123.900
水車中心	56451.766	57382.474	124.600
放水口	56445.804	57384.982	122.195

工事番号	小水力 第14号		
工事名	平鍋地区小水力発電施設放流設備製作工事		
図面名	水圧管路 水圧鉄管 平面図・縦断面図		
設計種別			
縮 尺	1:30	図面番号	S-01
事務所名	北川村役場		
会社名			

水圧管路 水圧鉄管 詳細図

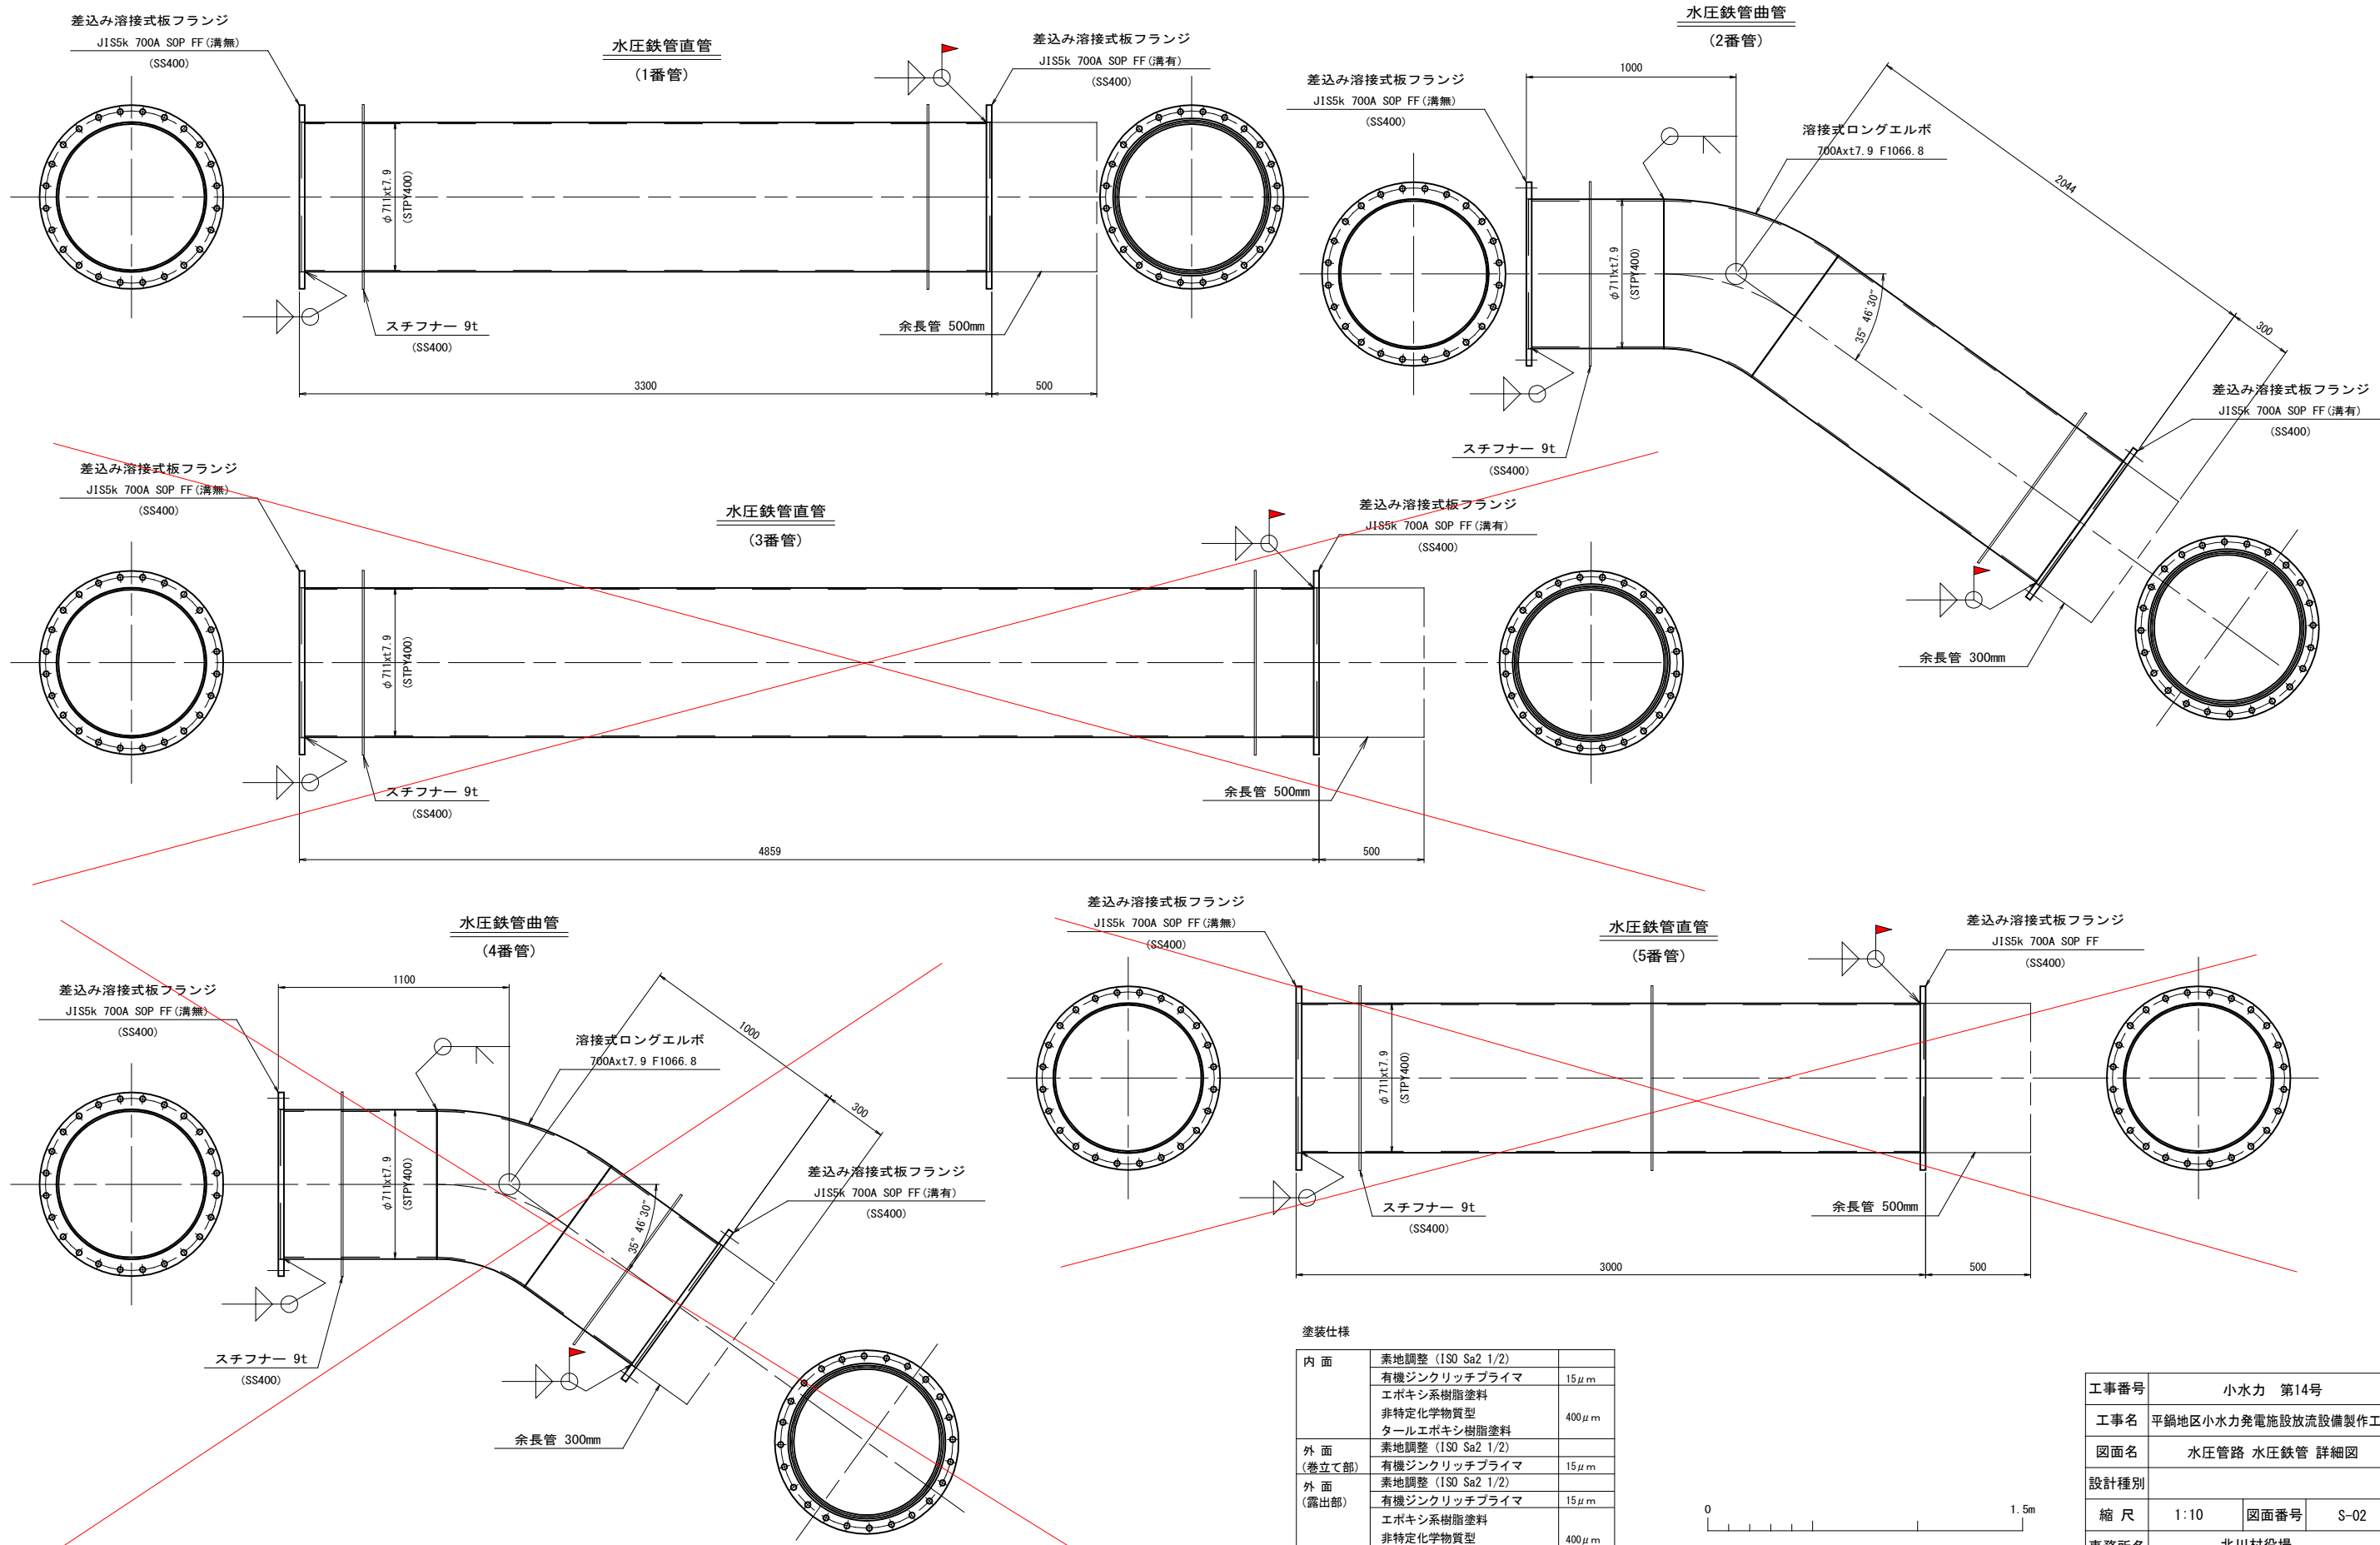

塗装仕様

内 面	素地調整 (ISO Sa2 1/2)	
	有機ジンクリッチプライマ	15 μ m
	エポキシ系樹脂塗料	
	非特定化学物質型	400 μ m
外 面 (巻立て部)	素地調整 (ISO Sa2 1/2)	
	有機ジンクリッチプライマ	15 μ m
	エポキシ系樹脂塗料	
	非特定化学物質型	400 μ m
外 面 (露出部)	素地調整 (ISO Sa2 1/2)	
	有機ジンクリッチプライマ	15 μ m
	エポキシ系樹脂塗料	
	非特定化学物質型	400 μ m

工事番号	小水力 第14号		
工事名	平鍋地区小水力発電施設放流設備製作工事		
図面名	水圧管路 水圧鉄管 詳細図		
設計種別			
縮 尺	1:10	図面番号	S-02
事務所名	北川村役場		
会社名			